



Křižovatka silnic III/3086 a III/3087 v obci Číbuž

termín : 20.7.2020 - 25.10.2020

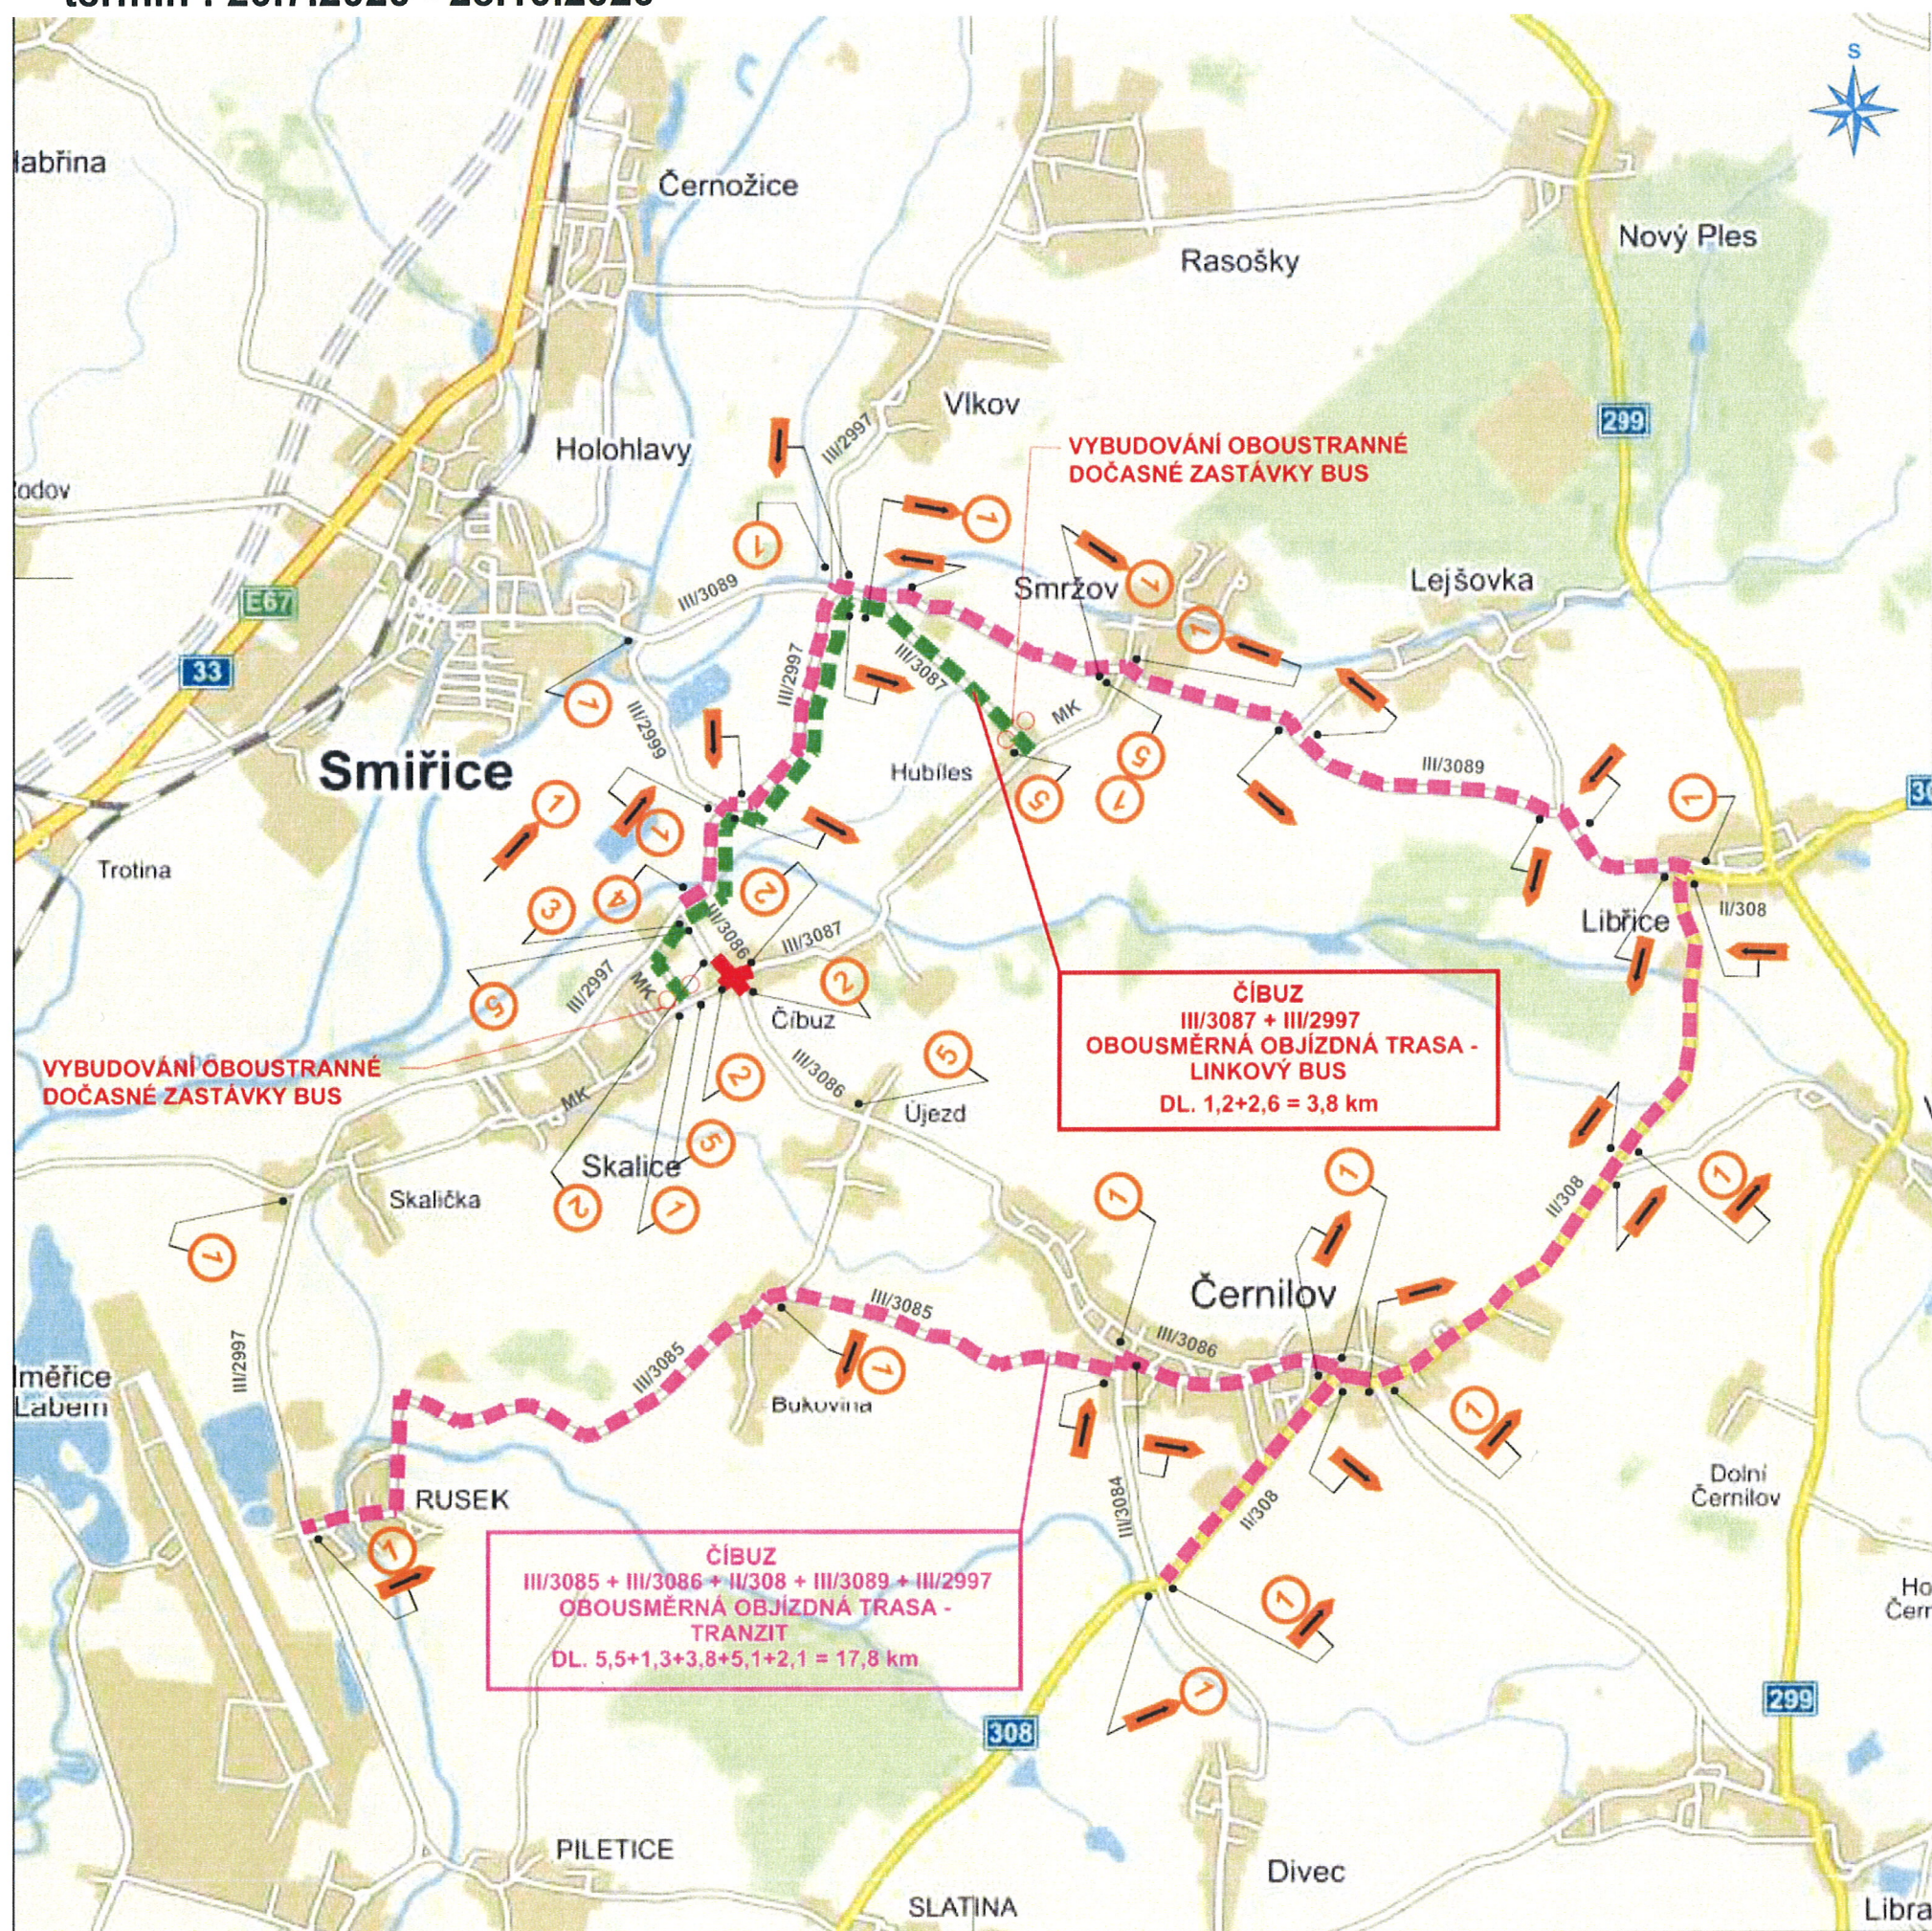

LEGENDA:
(PŘECHODNÉ DOPRAVNÍ ZNAČENÍ)

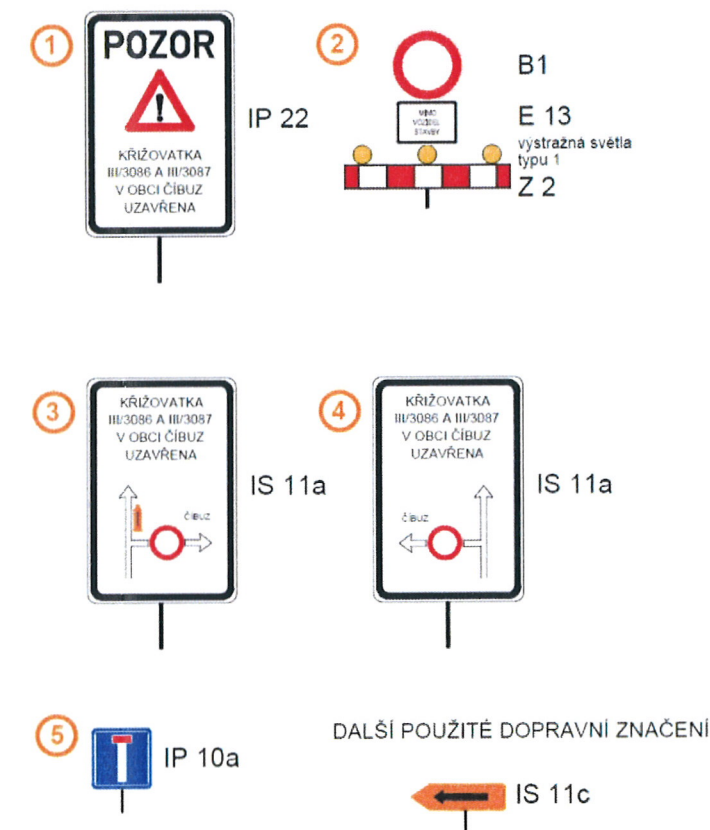

LEGENDA:

- UZAVŘENÝ ÚSEK KŘIŽOVATKY SILNIC III/3086 A III/3087
- OBOUSMĚRNÁ OBJÍZDNÁ TRASA - TRANZITNÍ DOPRAVA
- OBOUSMĚRNÁ OBJÍZDNÁ TRASA - LINKOVÝ BUS

SO 181 Dopravní opatření během stavby

HLAVNÍ PROJEKTANT	ZOOP. PROJEKTANT	VYPRACOVAL		
ING. R. MICHŮK	ING. R. MICHŮK	B. BUREŠOVÁ		
KRAJ:	Královéhradecký		ČÍS. ZAK.	64/18
INVESTOR:	Královéhradecký kraj		SOUBOR	
AKCE:	KŘIŽOVATKA SILNIC III/3086 a III/3087 V OBCI ČÍBUŽ		DRUH PD	DSP+PDPS
			DATUM	VIII.2018
			FORMÁT	3 x A4
			VERZÍ	SOUHRN
ODDĚL:	H. Dopravní - inženýrská opatření		schéma	
OBSAH:	Situace DIO		ČÍS. PŘÍLOHY	H.2.