


ODŮVODNĚNÍ ÚZEMNÍHO PLÁNU SMRŽOV

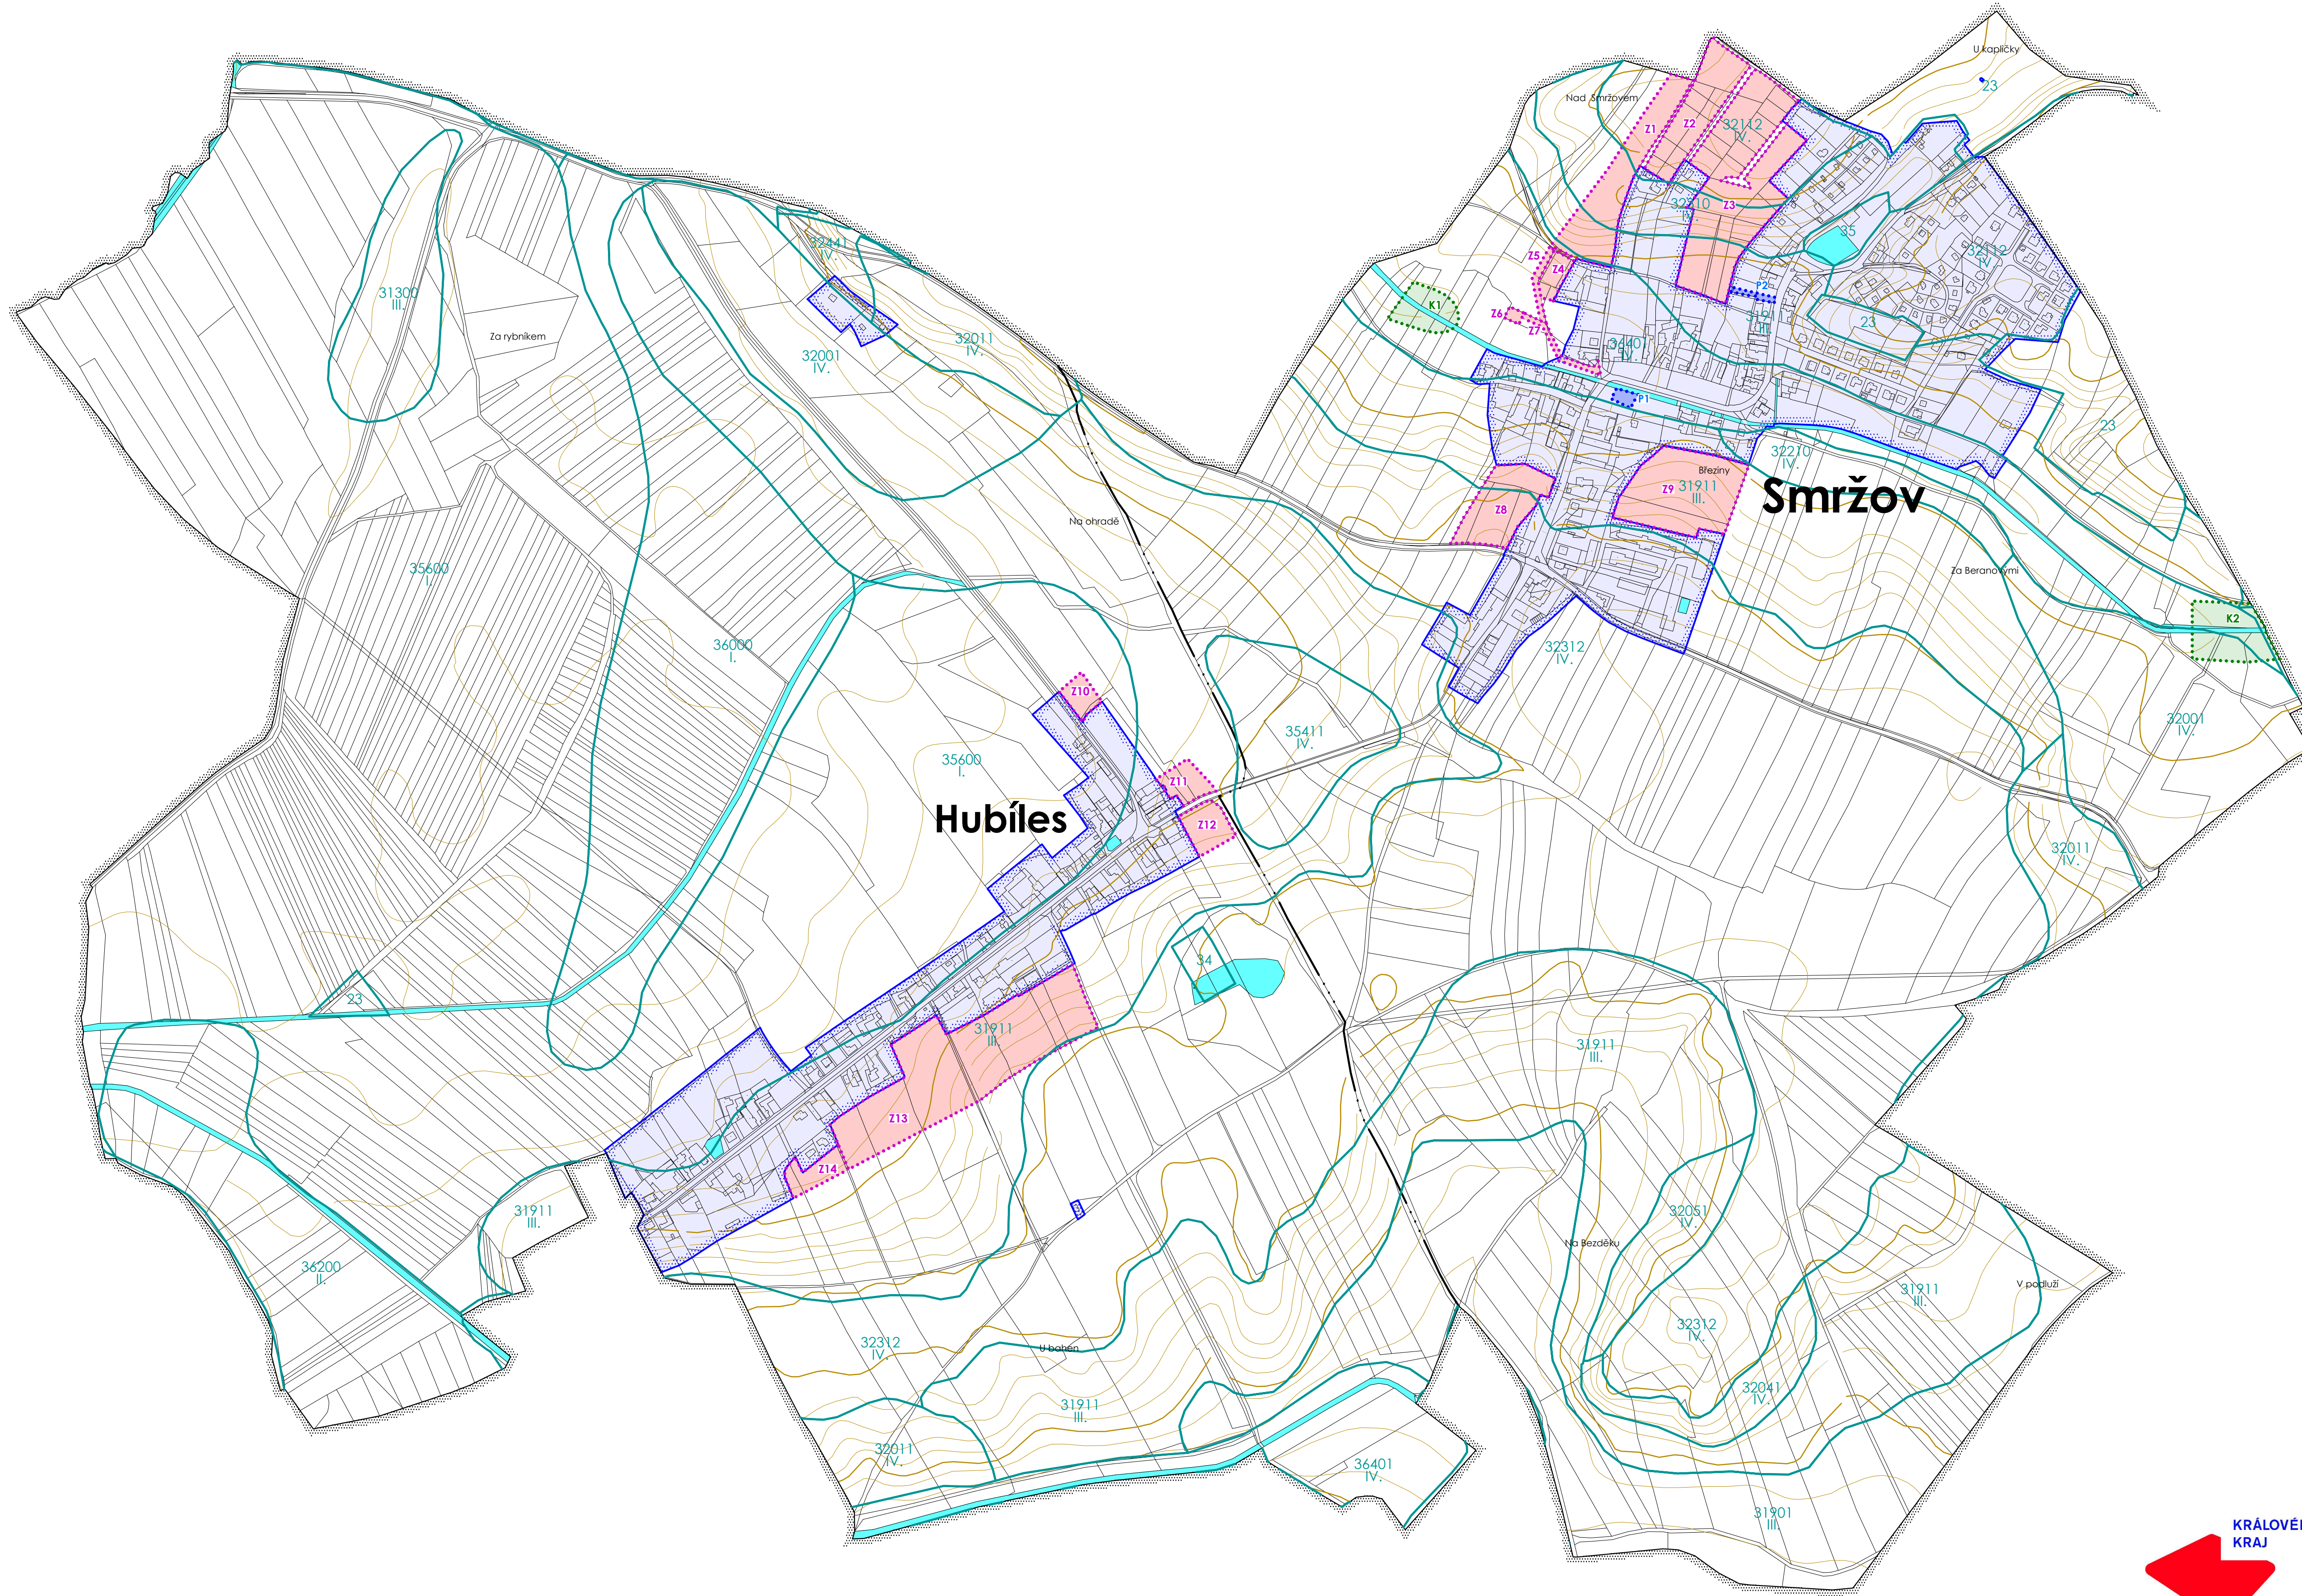

LEGENDA

- HRANICE ÚZEMNÍCH JEDNOTEK**
- hranice administrativního území
 - hranice katastrálního území
 - hranice zastavěného území k 31. 3. 2013
 - hranice zastavitelných ploch
 - hranice ploch přestavby
 - hranice ploch změn v krajině
- ZEMĚDĚLSKÝ PŮDNÍ FOND**
- Z1** zastavitelné plochy
 - P1** plochy přestavby
 - K1** plochy změn v krajině
 - hranice BPEJ
 - 32210 kódy BPEJ
 - IV. třídy ochrany
- PLOCHY S ROZDÍLNÝM ZPŮSOBEM VYUŽITÍ**
- plochy vodní a vodohospodářské



Realizováno za finanční podpory Královéhradeckého kraje

VÝKRES PŘEDPOKLÁDANÝCH ZÁBORŮ PŮDNÍHO FONDU

ODŮVODNĚNÍ ÚZEMNÍHO PLÁNU SMRŽOV		
POŘIZOVATEL PROJEKTANT ZHOTOVITEL AUTORSKÝ KOLEKTIV	Magistrát města Hradec Králové Ing. Eduard Žaluda Ing. Kristína Kuchařová Ing. Kristína Kuchařová, Ing. Eduard Žaluda, Petr Schejbal, Ing. Roman Vodný, Mgr. Vít Holub, Ing. Renata Kašpárková, Ing. Slavomír Jaroš	DATUM IX/2013 PARE
VÝKRES PŘEDPOKLÁDANÝCH ZÁBORŮ PŮDNÍHO FONDU	VÝKRES Č. 3	MĚŘÍTKO 1: 5 000