



ÚZEMNÍ PLÁN SMRŽOV

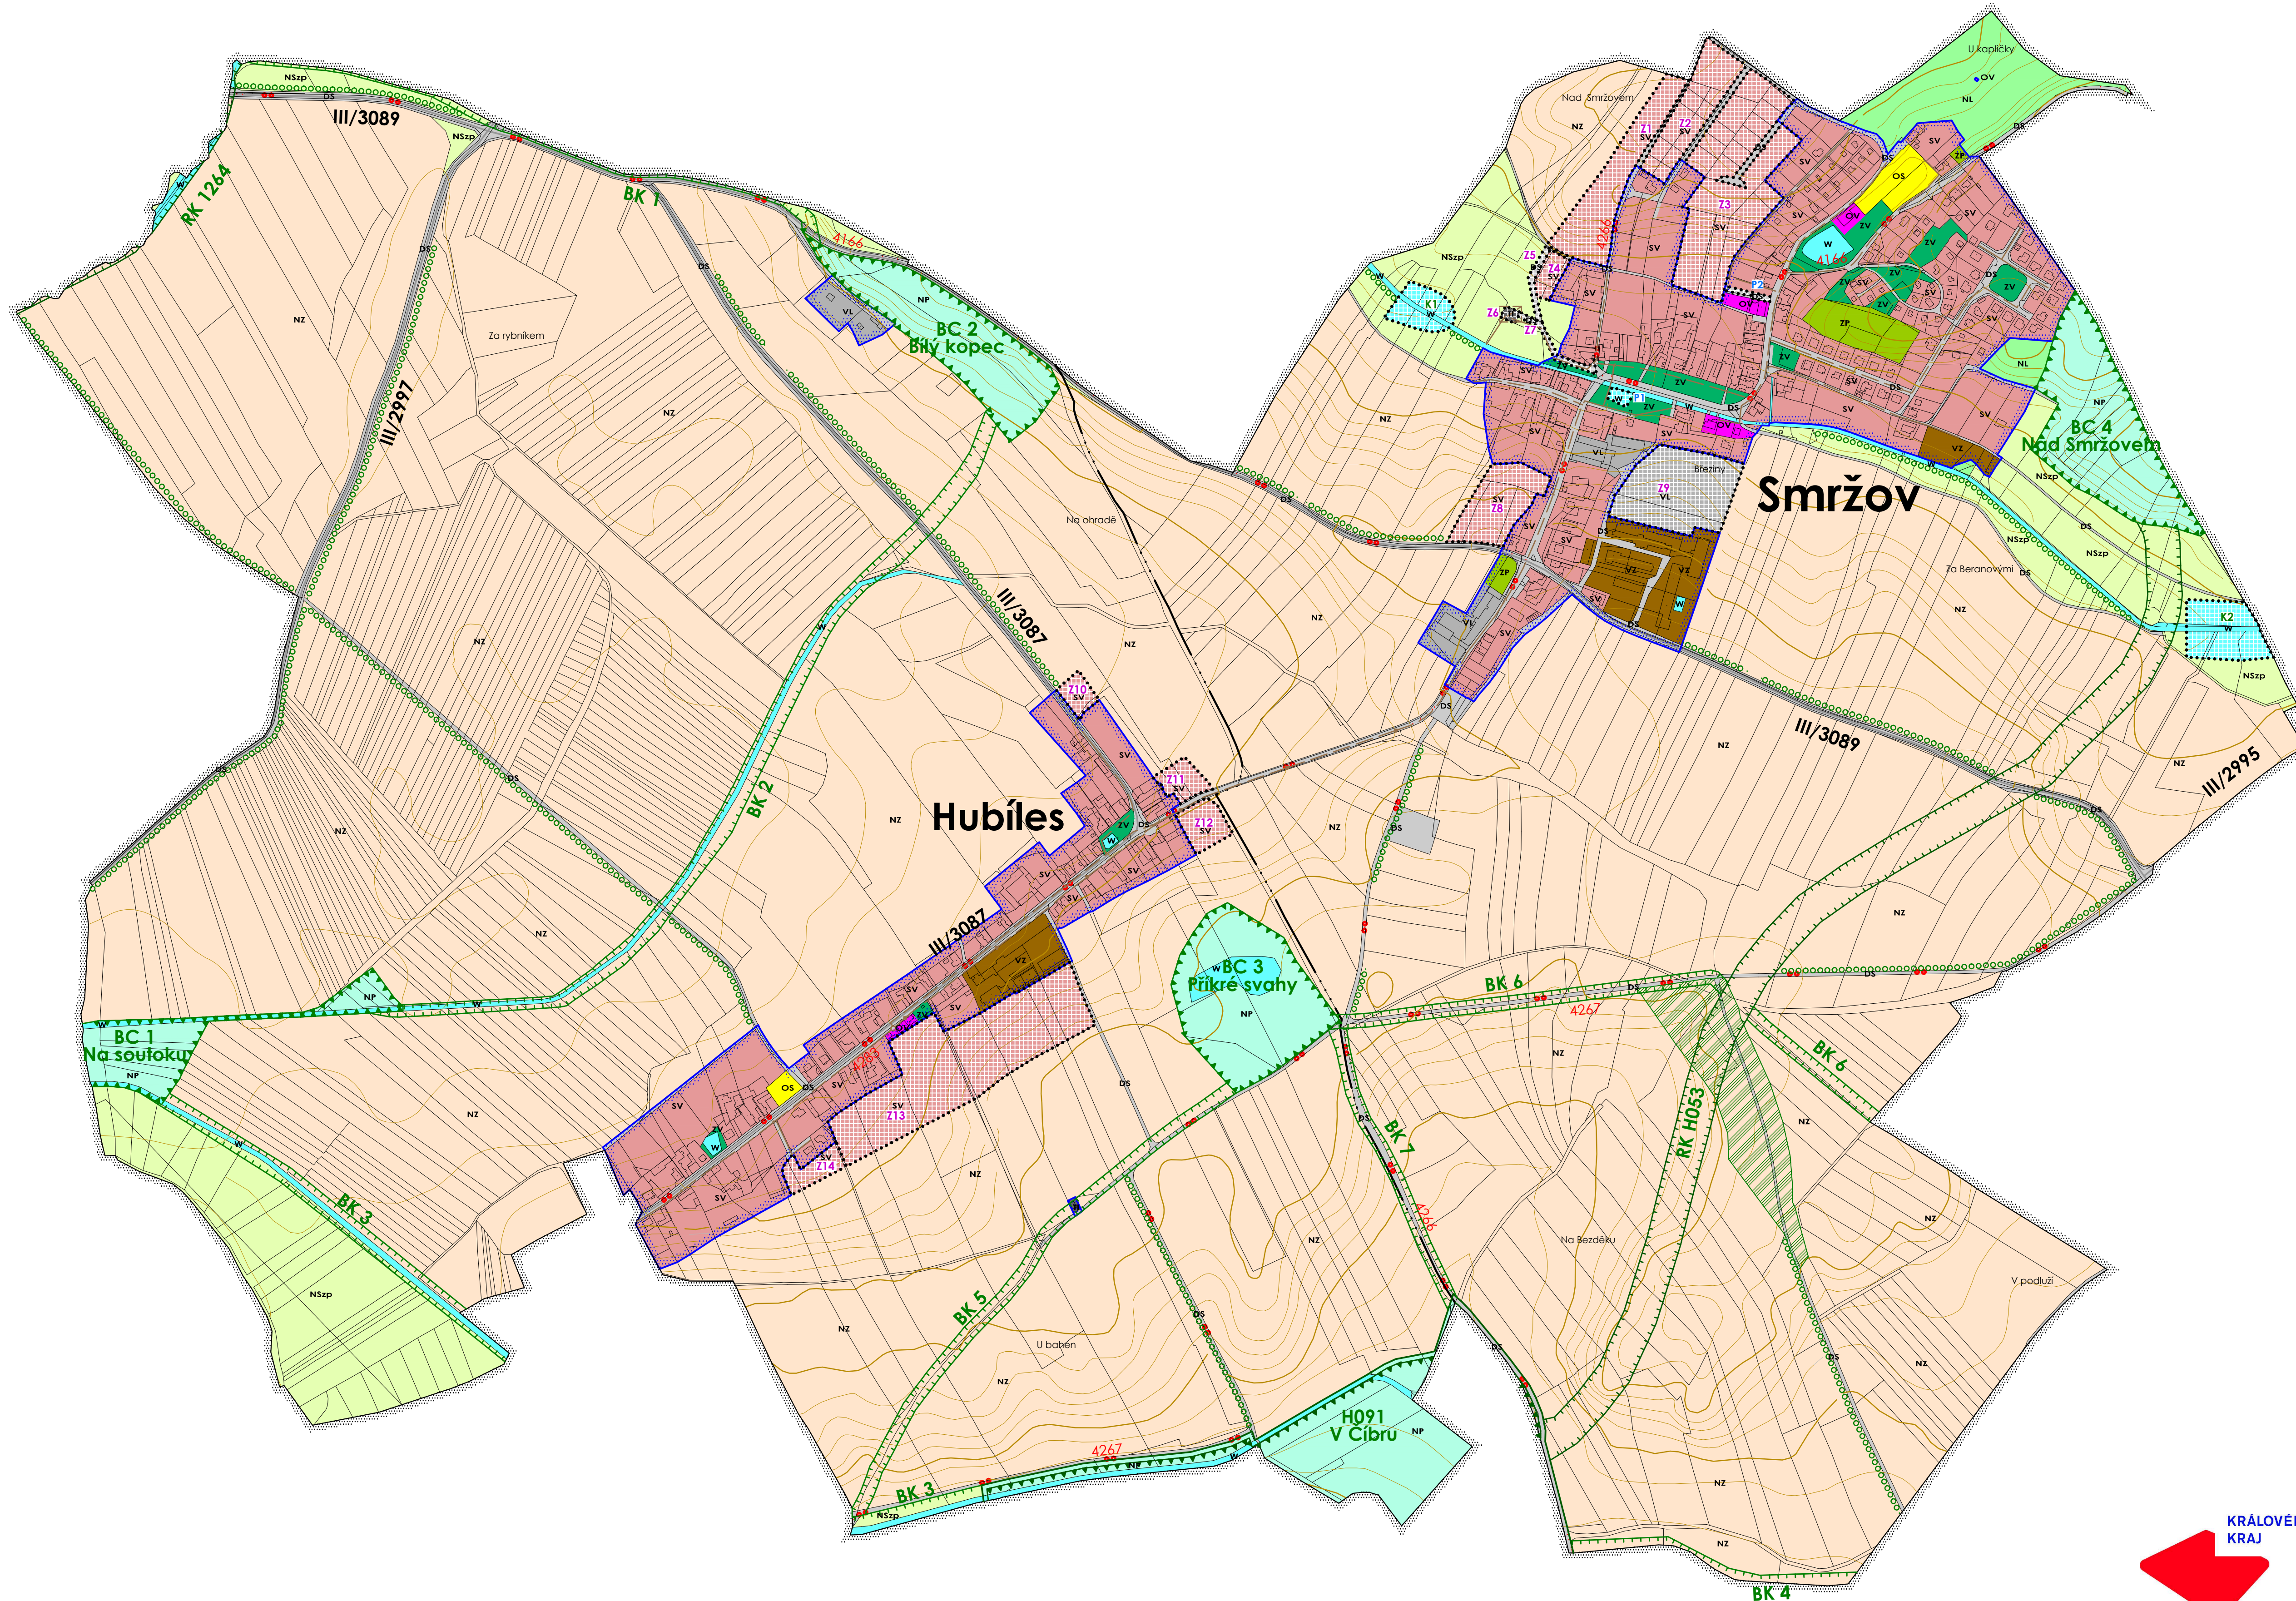

Realizováno za finanční podpory Královéhradeckého kraje

LEGENDA

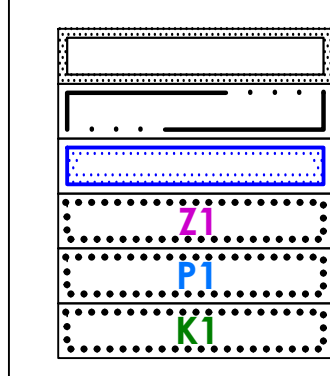

HRANICE ÚZEMNÍCH JEDNOTEK
 hranice administrativního území
 hranice katastrálního území
 hranice zastavěného území k 31. 3. 2013
 zastavitelné plochy
 plochy přestavby
 plochy změn v krajině

stabilizované plochy	plachy změn	územní rezervy
OV		
OS		
ZV		
SV	SV	
DS	DS	
TI	TI	
VL	VL	
VZ		
ZP		
W	W	
NZ		
NL		
NP		
NSzp		

PLOCHY S ROZDÍLNÝM ZPŮSOBEM VYUŽITÍ
 občanské vybavení - veřejná infrastruktura
 občanské vybavení - tělovýchovná a sportovní zařízení
 veřejná prostranství - veřejná zeleň
 plochy smíšené obytné - venkovské
 dopravní infrastruktura - silniční
 technická infrastruktura - inženýrské sítě
 výroba a skladování - lehký průmysl
 výroba a skladování - zemědělská výroba
 zeleň - přírodního charakteru
 plochy vodní a vodohospodářské
 plochy zemědělské
 plochy lesní
 plochy přírodní
 plochy smíšené nezastavěného území: zemědělské, přírodní

stav	návrh	územní rezervy

TECHNICKÁ INFRASTRUKTURA
 kanalizační řad gravitační včetně ochranného pásma
 kanalizační řad tlaková včetně ochranného pásma
 čistírna odpadních vod
 čerpací stanice včetně ochranného pásma

ÚZEMNÍ SYSTÉM EKOLOGICKÉ STABILITY
 regionální biocentrum
 regionální biokoridor
 lokální biocentra
 lokální biokoridory
 plochy významné zeleně plnící funkci interakčních prvků

JEVY INFORMATIVNÍ
 silnice III. třídy
 cyklotrasa

HLAVNÍ VÝKRES

ÚZEMNÍ PLÁN SMRŽOV		
POŘIZOVATEL PROJEKTANT ZHOTOVITEL AUTORSKÝ KOLEKTIV	Magistrát města Hradec Králové Ing. Eduard Žaluda Ing. Kristína Kuchařová Ing. Kristína Kuchařová, Ing. Eduard Žaluda, Petr Schejbal, Ing. Roman Vodný, Mgr. Vít Holub, Ing. Renata Kašpárková, Ing. Slavomír Jaroš	DATUM IX/2013 PARE
HLAVNÍ VÝKRES	VÝKRES Č. 2	MĚŘÍTKO 1: 5 000