


# ODŮVODNĚNÍ ÚZEMNÍHO PLÁNU SMRŽOV

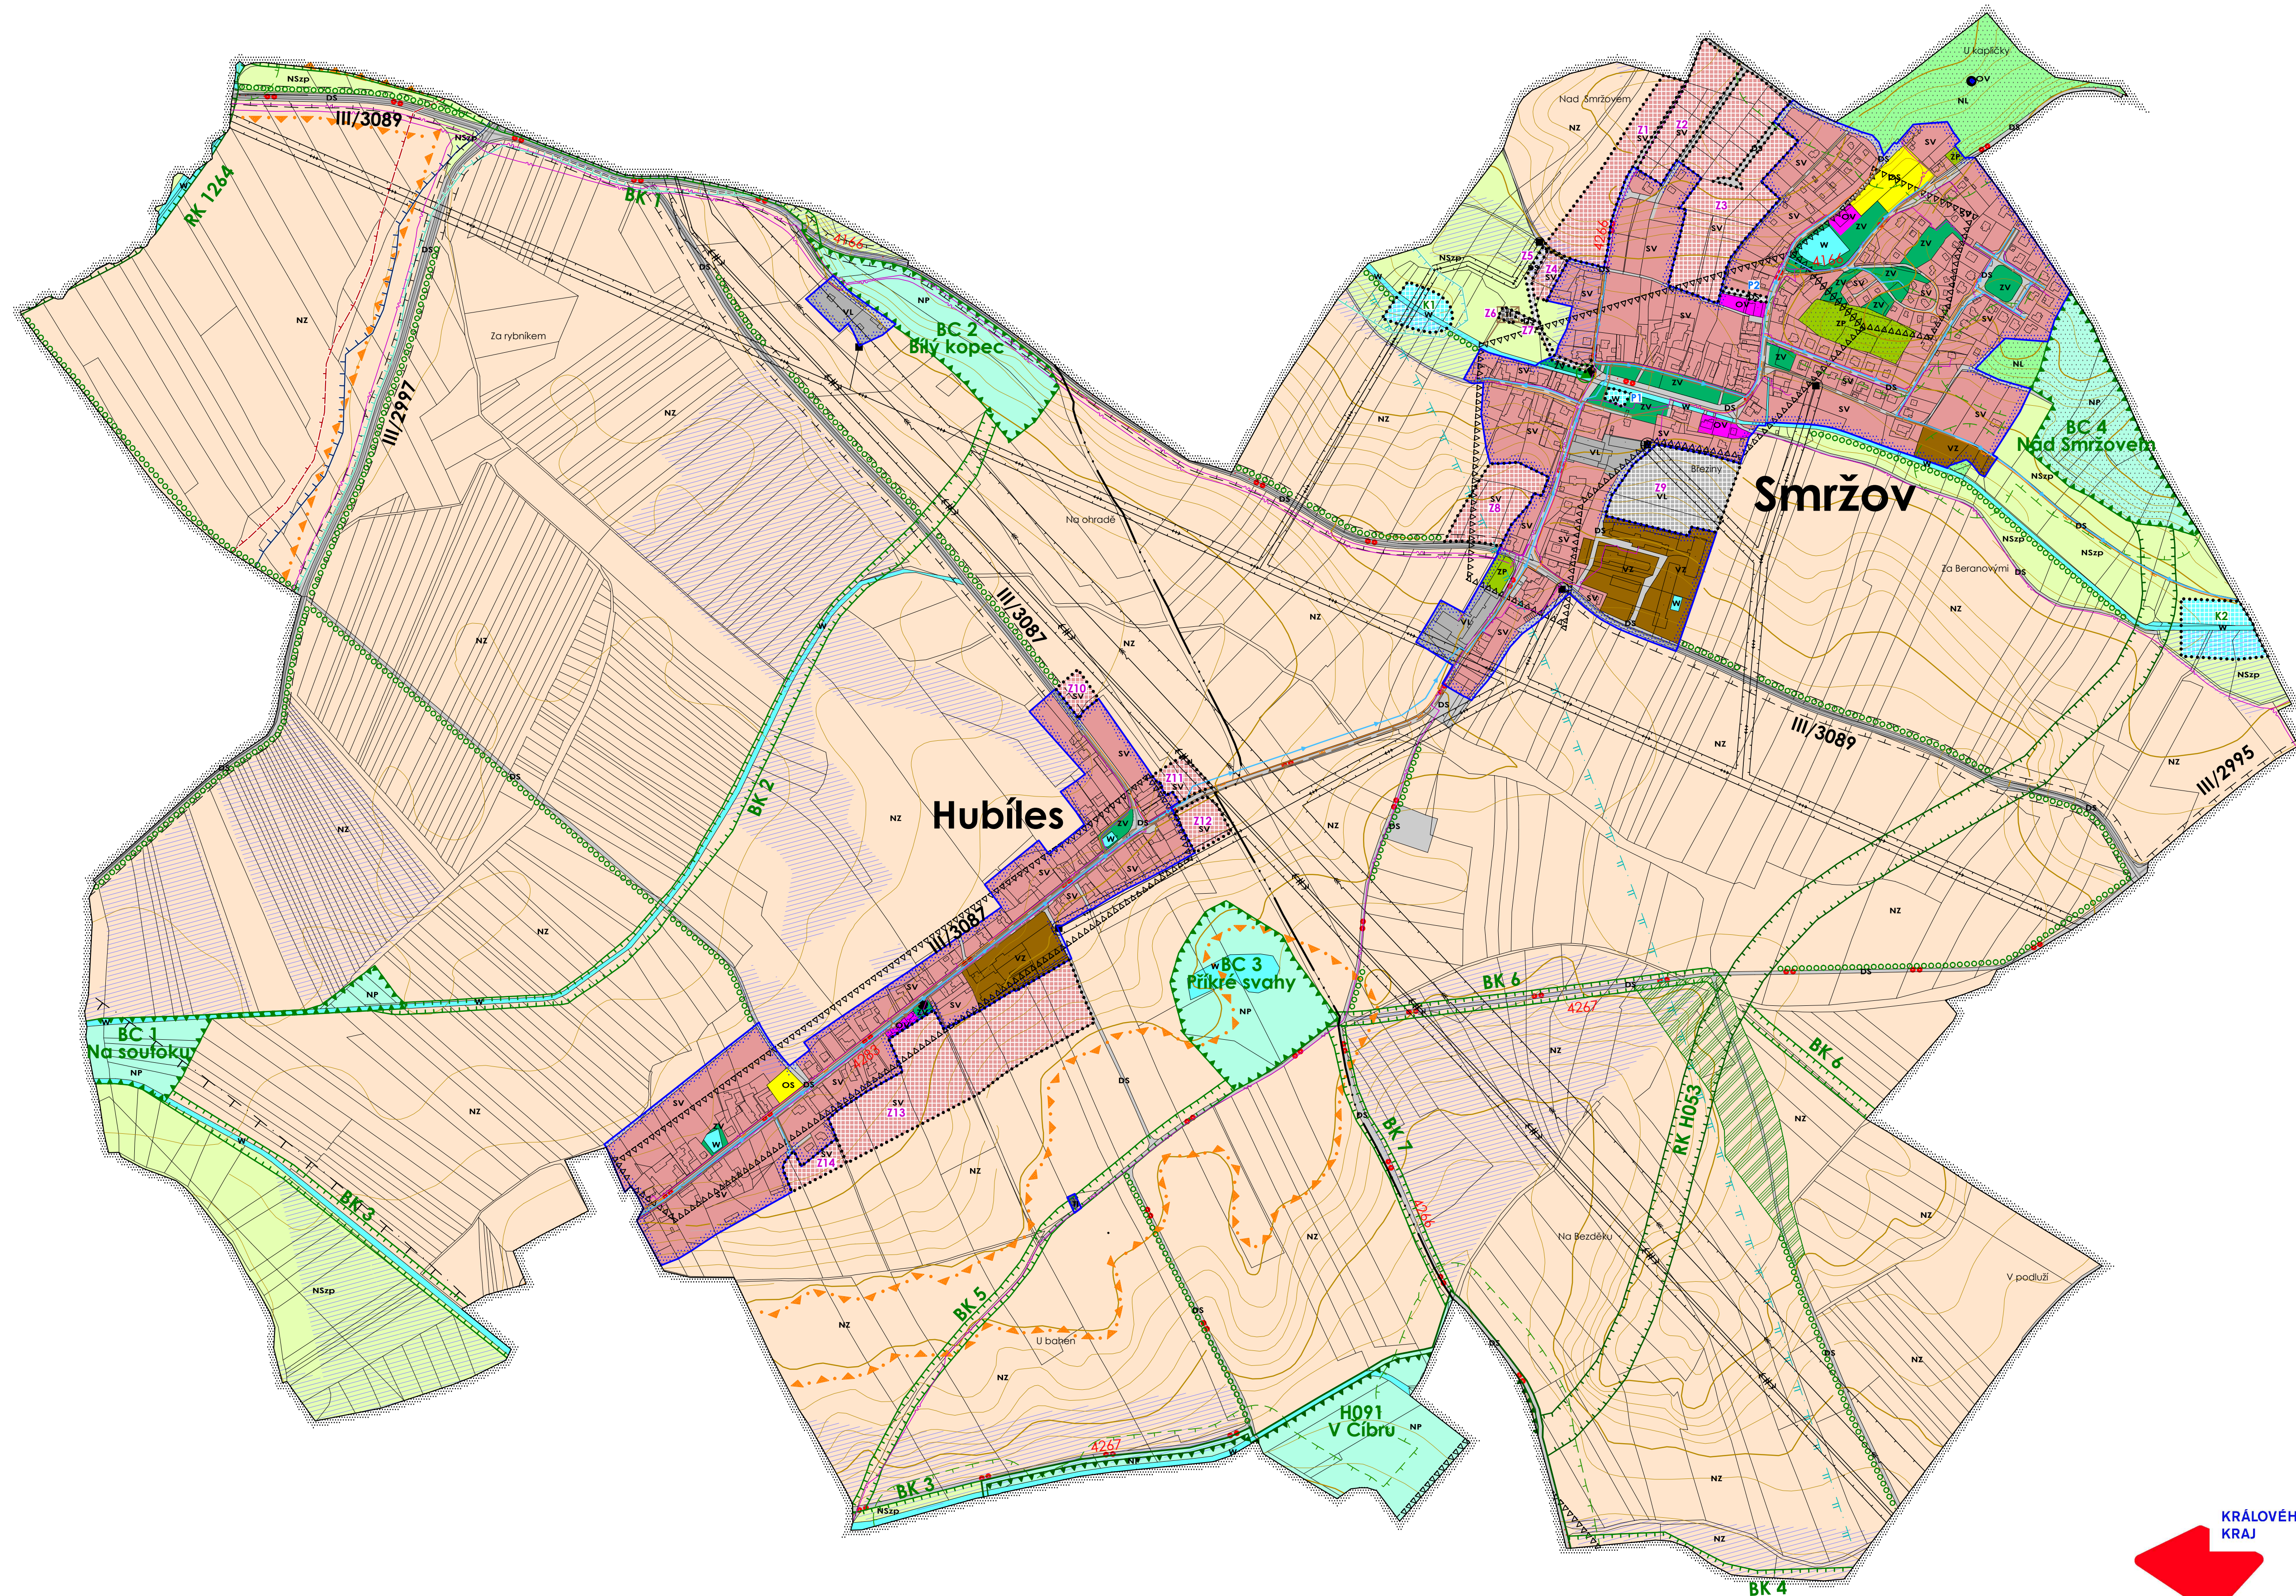

## LEGENDA

HRANICE ÚZEMNÍCH JEDNOTEK		
	hranice administrativního území	
	hranice katastrálního území	
	hranice zastavěného území k 31. 3. 2013	
	zastavitelné plochy	
	plochy přestavby	
	plochy změn v krajině	
PLOCHY S ROZDÍLNÝM ZPŮSOBEM VYUŽITÍ		
	OV	občanské vybavení - veřejná infrastruktura
	OS	občanské vybavení - tělovýchovná a sportovní zařízení
	SV	veřejná prostranství - veřejná zeleň
	DS	plochy smíšené obytné - venkovské
	TI	dopravní infrastruktura - silniční
	VL	technická infrastruktura - inženýrské sítě
	VZ	výroba a skladování - lehký průmysl
	ZP	výroba a skladování - zemědělská výroba
	W	zeleň - přírodního charakteru
	NZ	plochy vodní a vodohospodářské
	NL	plochy zemědělské
	NP	plochy lesní
	NSzp	plochy přírodní
		plochy smíšené nezastavěného území: zemědělské, přírodní
DOPRAVNÍ A TECHNICKÁ INFRASTRUKTURA		
	silnice III. třídy	
	cyklotrasa	
	vodovodní řád včetně ochranného pásma	
	kanalizační řád gravitační včetně ochranného pásma	
	kanalizační řád tlakový včetně ochranného pásma	
	čistiřna odpadních vod	
	čerpací stanice včetně ochranného pásma	
	nadzemní vedení zvn 400 kV	
	nadzemní vedení vvn 110 kV	
	nadzemní vedení vn 35 kV	
	trafostanice 35/0,4 kV	
	STL plynovod včetně ochranného pásma	
	kommunikační vedení včetně ochranného pásma	
TECHNICKÉ LIMITY		
	ochranné pásmo silnice	
	ochranné pásmo elektrorozvodů	
	ochranné pásmo radiolokačního zařízení	
	ochranné pásmo letiště HK s výškovým omezením staveb	
	investice do půdy	
PŘÍRODNÍ LIMITY A HODNOTY		
	regionální biocentrum	
	regionální biokoridor	
	lokální biocentra	
	lokální biokoridory	
	plochy významné zeleně plnící funkci interakčních prvků	
	památný strom	
	plochy PUPFL	
	pásmo 50 m od hranice PUPFL	
	záplavové území Q100	
	aktivní zóna záplavového území	
	území zvláštní povodně - pod vodním dílem Rozkoš	
	ložisko nerostných surovin	
PAMÁTKOVÉ LIMITY A HODNOTY		
	území s archeologickými nálezy	
	památky místního významu	

## KOORDINAČNÍ VÝKRES



KRÁLOVÉHRADECKÝ KRAJ

Realizováno za finanční podpory Královéhradeckého kraje

ODŮVODNĚNÍ ÚZEMNÍHO PLÁNU SMRŽOV		
POŘIZOVATEL	Magistrát města Hradec Králové	DATUM
PROJEKTANT	Ing. Eduard Žaluda	IX/2013
ZHOTOVITEL	Ing. Kristína Kuchařová	PARE
AUTORSKÝ KOLEKTIV	Ing. Kristína Kuchařová, Ing. Eduard Žaluda, Petr Schejbal, Ing. Roman Vodný, Mgr. Vít Holub, Ing. Renata Kašpárková, Ing. Slavomír Jaroš	
KOORDINAČNÍ VÝKRES	VÝKRES Č. 1	MĚŘÍTKO 1: 5 000